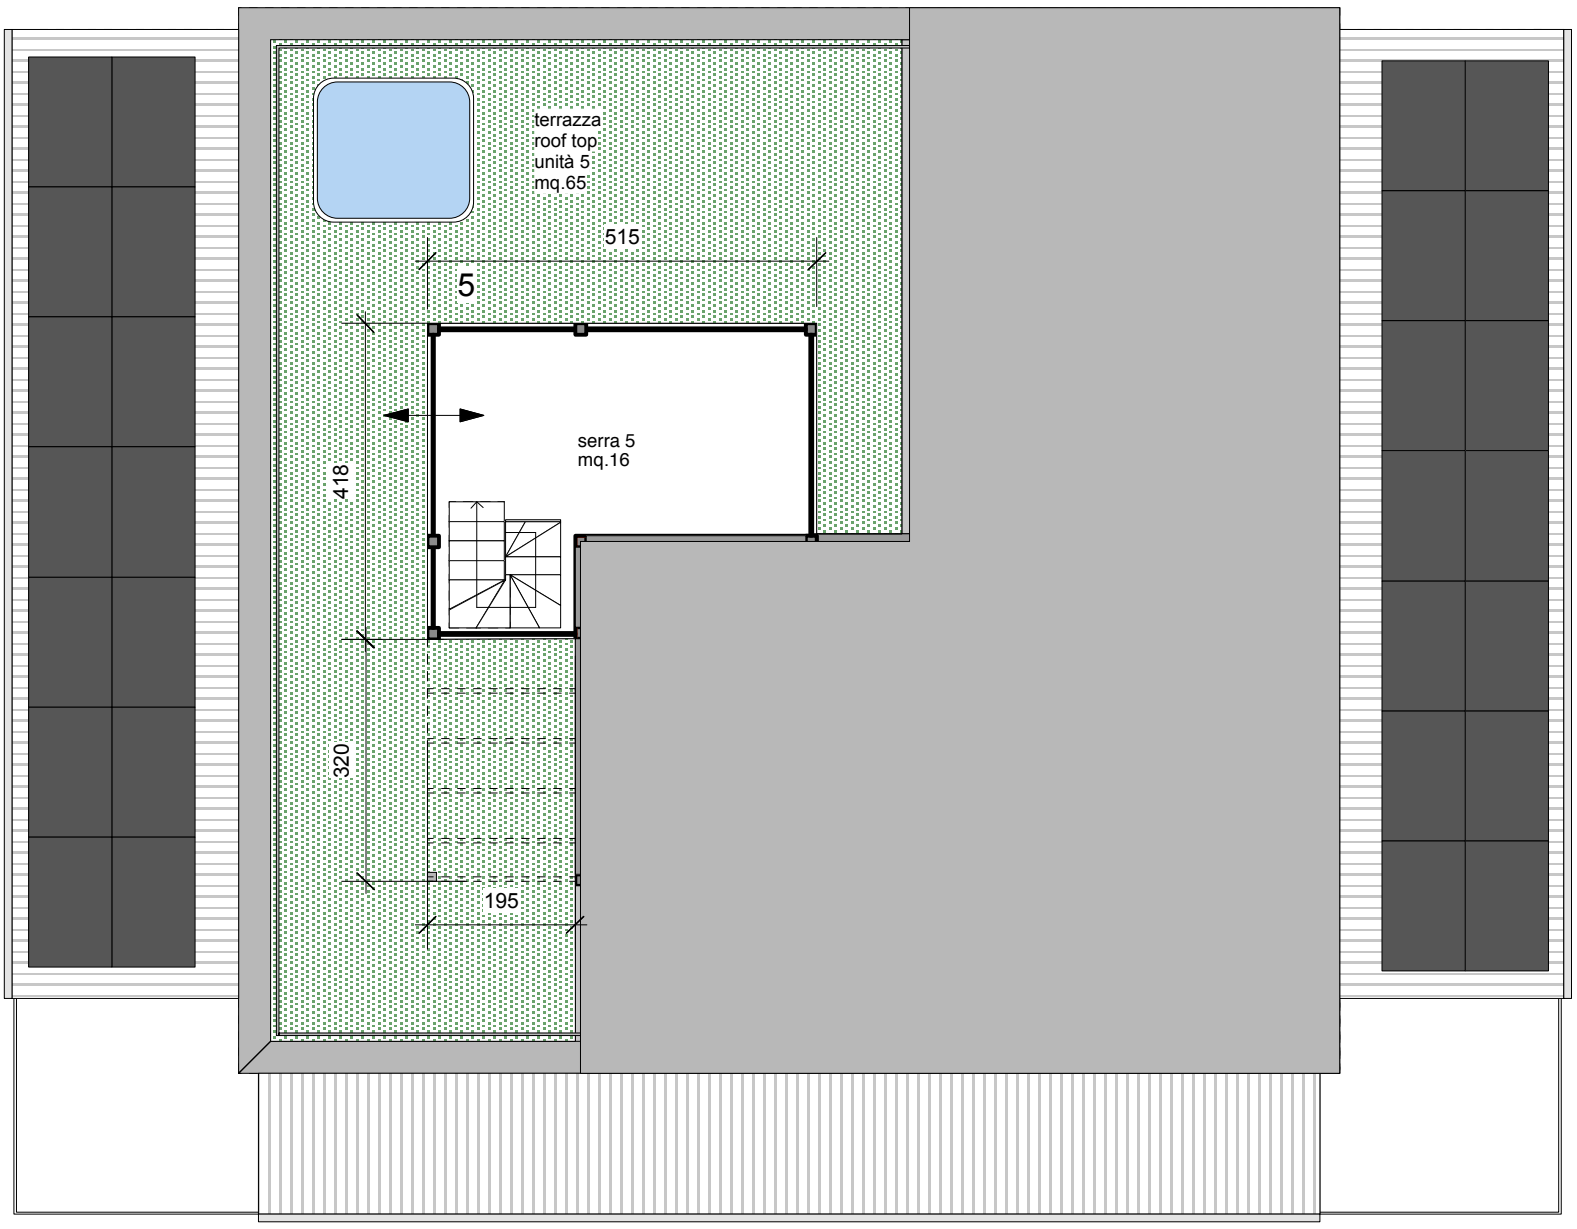

PIANTA PIANO roof top
scala 1/100

25.10.23

SUPERFICIE UNITA' 5
PIANO SECONDO E SERRA = 89 mq.
+terrazza+roof top

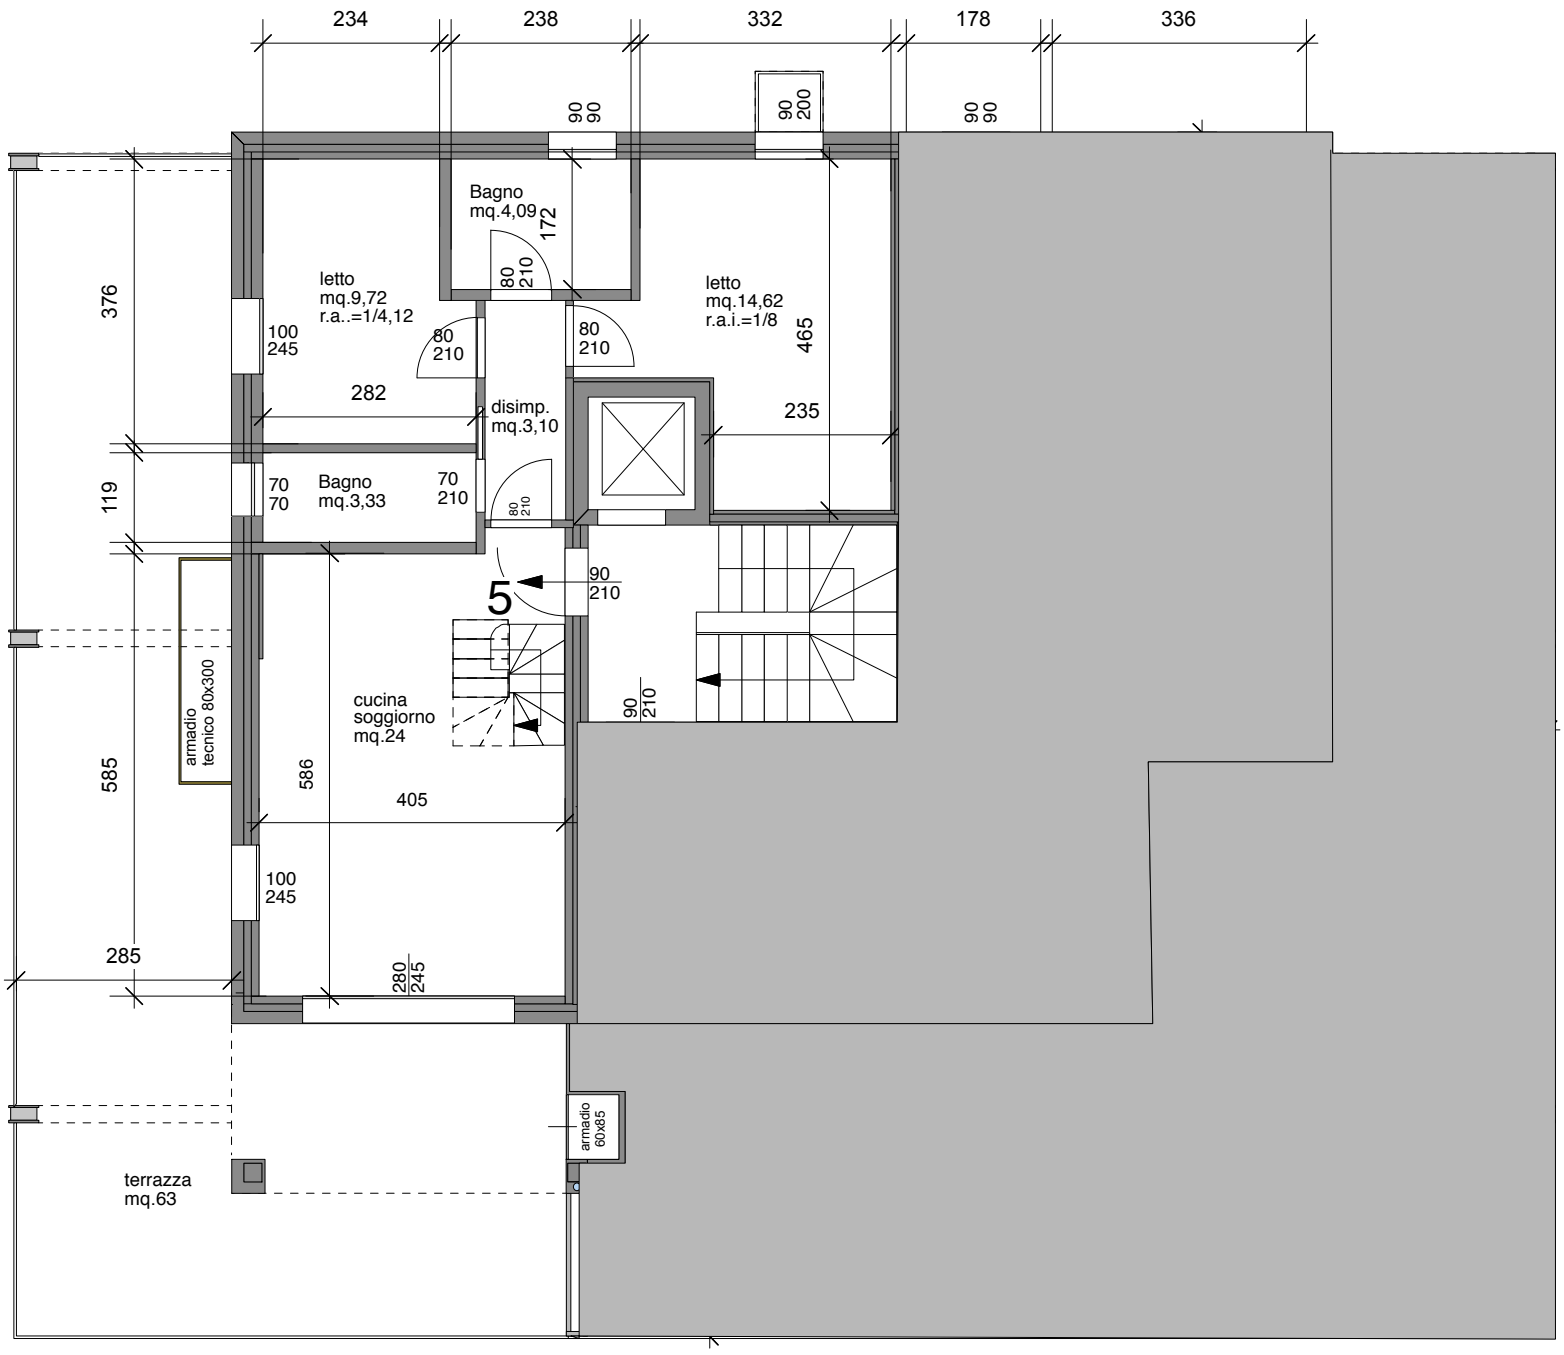

PIANTA PIANO SECONDO
scala 1/100

25.10.23